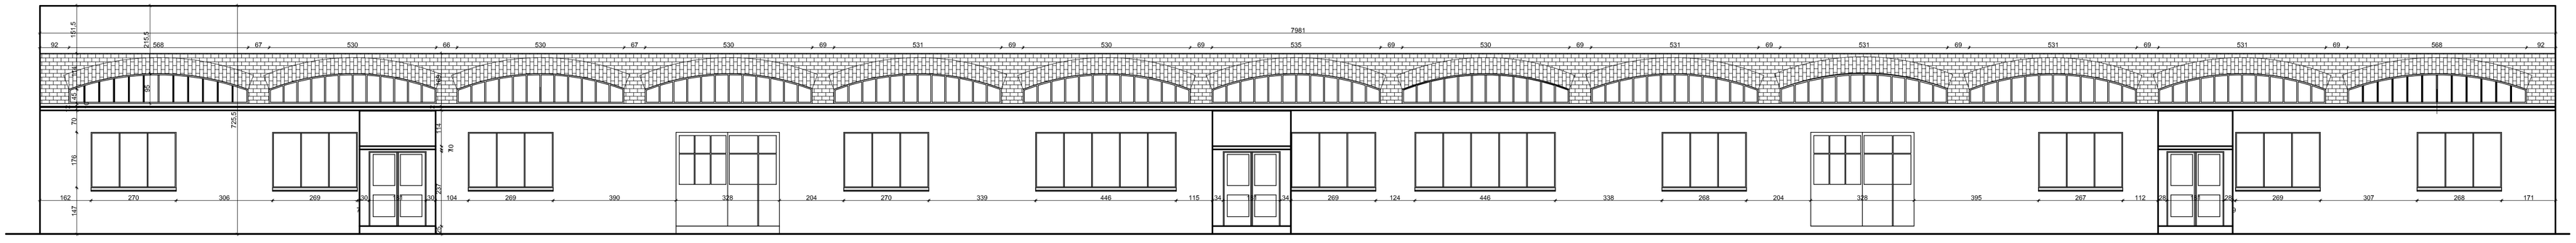

Obiekt : Remont budynku "A" PCKZ w Oleśnicy Adres : Oleśnica, ul. Wojska Polskiego 62				Nr rysunku : 4/inw
Przedmiot opracowania : Elewacja frontowa - inwentaryzacja				Skala : 1: 100
Specjalność :	Projektant :	Nr uprawnień :	Data :	Podpis :
Inwentaryzacja:	mgr Inż. Dariusz Kuropka	54/94	12/2009	