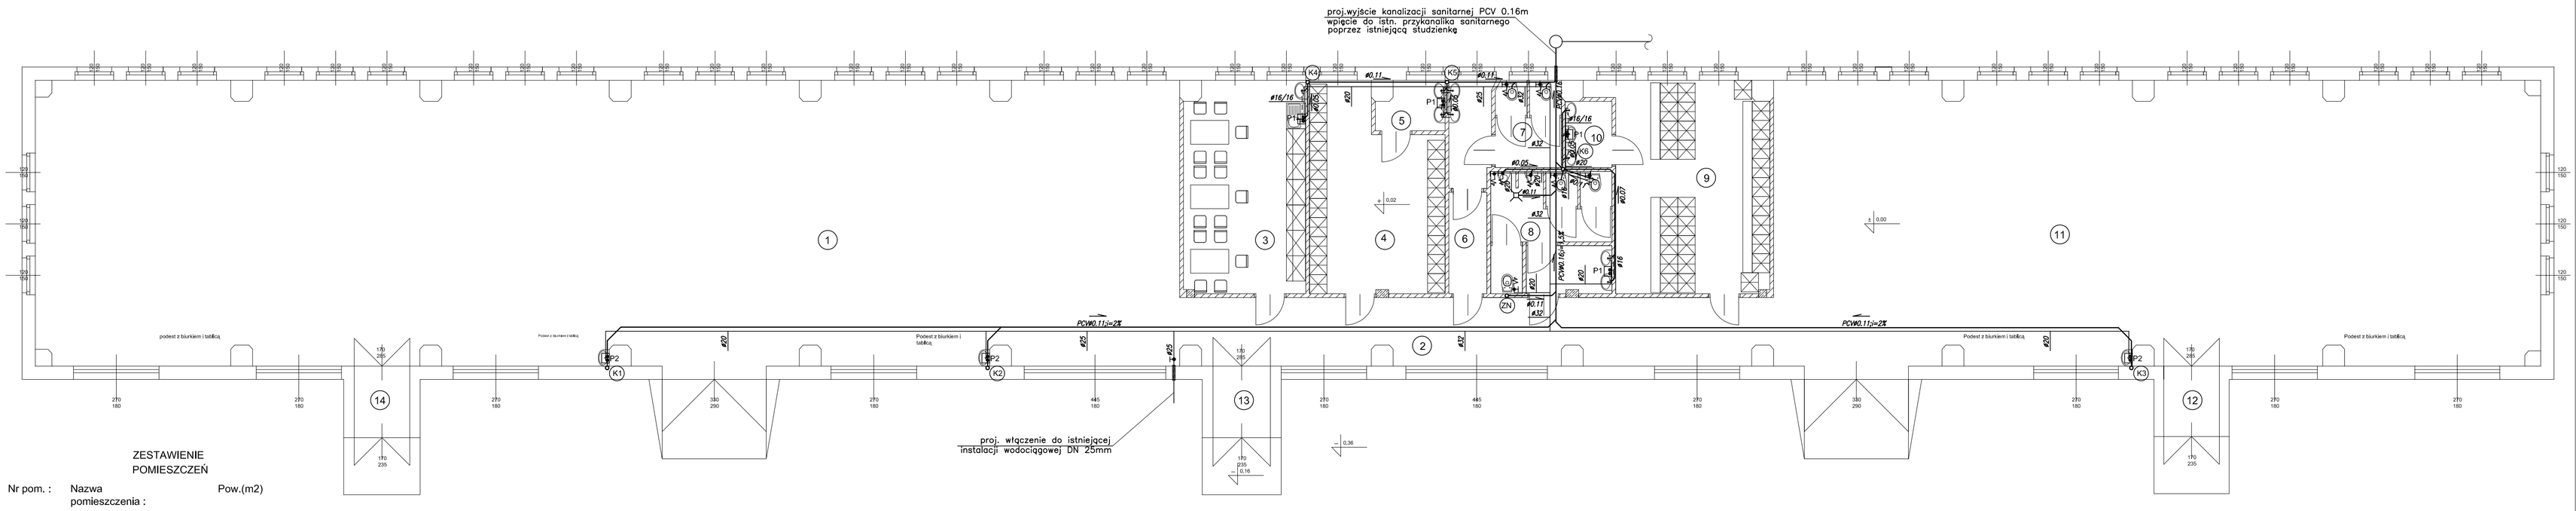

ZESTAWIENIE
POMIESZCZEŃ

Nr pom. :	Nazwa pomieszczenia :	Pow.(m2)
1	Hala maszyn 1	319,70
2	Korytarz łączący	38,65
3	Jadalnia	25,50
4	Szatnia damska	24,67
5	Umywalnia	3,13
6	Korytarz	3,83
7	Sanitariaty damskie	9,94
8	Sanitariaty męskie	13,63
9	Szatnia męska	32,77
10	Umywalnia	3,08
11	Hala maszyn 2	214,52
12	Wiatrołap 1	3,88
13	Wiatrołap 2	4,07
14	Wiatrołap 3	3,94
	Razem	701,31

OZNACZENIA

——— – instalacja kanalizacji sanitarnej
——— – instalacja wody zimnej
– – – – – – instalacja wody ciepłej
(K1) – odpowietrzenie kanalizacji sanitarnej
P1 – proj. podgrzewacz wody o poj. 10l. elektryczny SUPER GLASS R firmy Ariston
P2 – proj. przepływowy podgrzewacz wody,elektryczny EPO Aminus 4kW firmy Kospel

DATA: 09.2009	IMIĘ I NAZWISKO:	UPRAWNIENIA	PODPIS	TEMAT: REMONT BUDYNKU "A" Powiatowego Centrum Kształcenia Zawodowego
PROJEKTOWAŁ:	inż. Paweł Walczak	479/82/WBPP		ADRES: OLEŚNICA ul.Wojska Polskiego 62
SPRAWDZIŁ:	inż. Anna Duchnowska	100/DOŚ/06		RYSUNEK: SCHEMAT INSTALACJI WOD.–KAN.
OPRACOWAŁ:	inż. Ewa Pawlak			BRANŻA: INSTALACJE SANITARNE / SKALA 1:100 / NR RYS. 1