


złącze z wyłącznikiem pożarowym

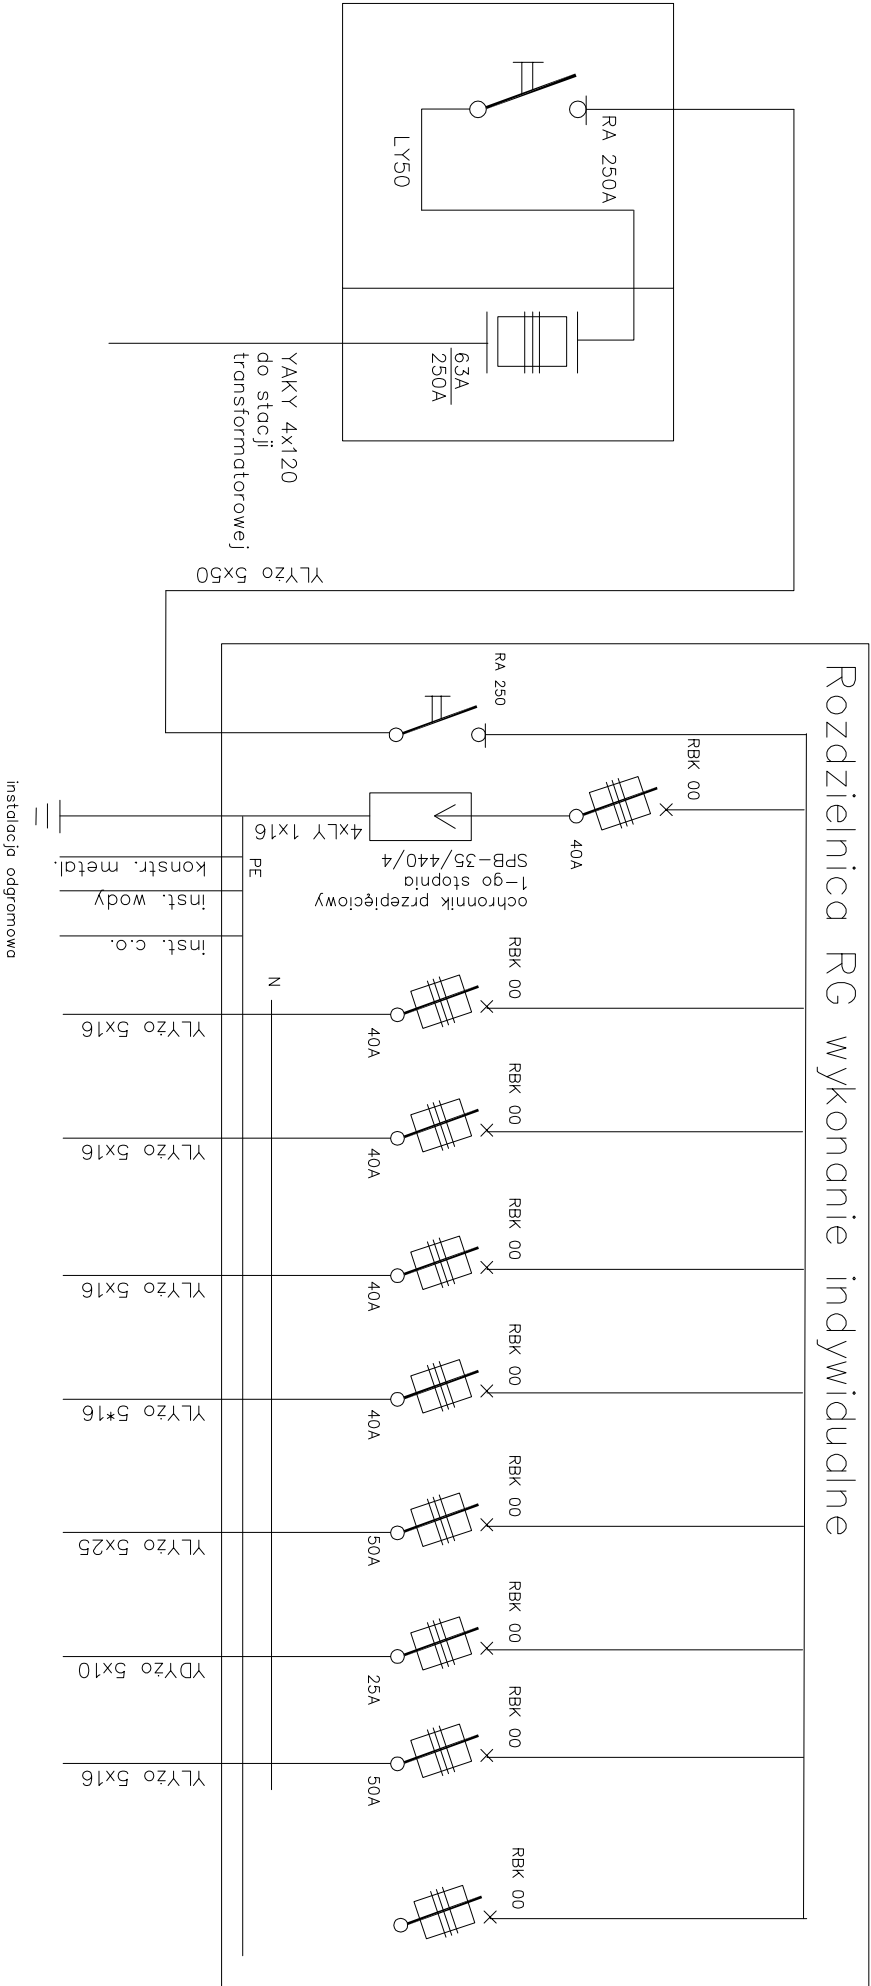

Nr obwodu	1	2	3	4	5	6	7	8
	RS1	RS2	RS3	RS4	RS5	R01	R02	rezerwa
Moc P _i [kW]	15	8,1	15,7	9,4	21,7	8,2	29,0	

PROJEKT BUDOWLANY			
-------------------	--	--	--

Objekt: Remont budynku "A" PCKZ w Olesnicy			
Inwestor : Powiatowe Centrum Kształcenia Zawodowego w Olesnicy			
Adres : Olesnica, ul. Wojska Polskiego 67			

Schemat ideowy złącze z wyłącznikiem			
pozarowym rozdzielnicą RG			

Projektant		mgr inż. Piotr Wasilucionek		Data	
Nr upr.		UAN 7342-78/94		12.2009	
				NR PIS.	
				3	
				SKAL.	
				1:100	