


Rozdzielnica RS3 wykonanie indywidualne

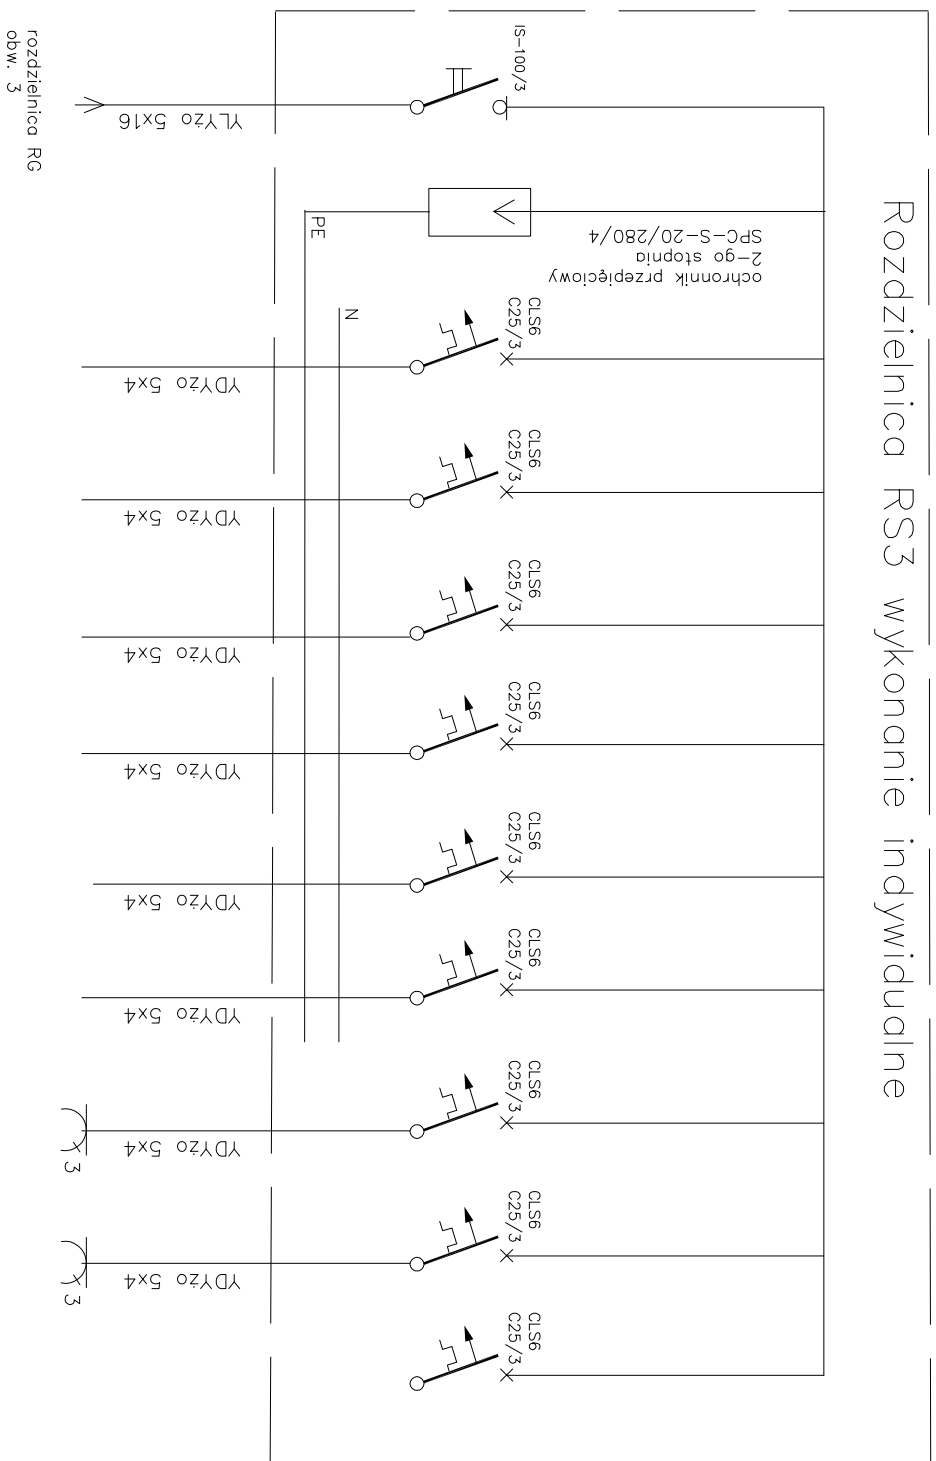

Nr. obwodu	RS3.1	RS3.2	RS3.3	RS3.4	RS3.5	RS3.6	RS3.7	RS3.8	RS3.9
	szlifierka do płoszczyzn	tokarka konwen-cjonalna	tokarka konwen-cjonalna	frezarka konwen-cjonalna	frezarka konwen-cjonalna	tokarka konwen-cjonalna	gniazdo 3-faz. szlifierka ostrzodka	gniazdo 3-faz. wiertarka kolumnowa	rezerwa
Moc P ₁ [kW]	0,7	3,0	2,7	2,2	2,7	3,0	0,3	1,1	

PROJEKT BUDOWLANY

Objekt: Remont budynku "A" PCKZ w Oleśnicy

Investor : Powiatowe Centrum Kształcenia Zawodowego w Oleśnicy

Adres : Oleśnica, ul. Wojska Polskiego 67

Schemat ideowy rozdzielnic RS3

[illegible]