


ZESTAWIENIE POMIESZCZEŃ			
Nr pom.	Nazwa pomieszczenia	Pow. (m <sup>2</sup> )	Rodzaj posadzki
UWAGA:  
1/ Poziom posadzka w pom. 3 - 10 wynosi +0,02 (płytki ceram. układane na betonie)  
2/ Dokładne wymiary stolarki okiennej ustalić indywidualnie dla każdego okna po wykonaniu posadzki

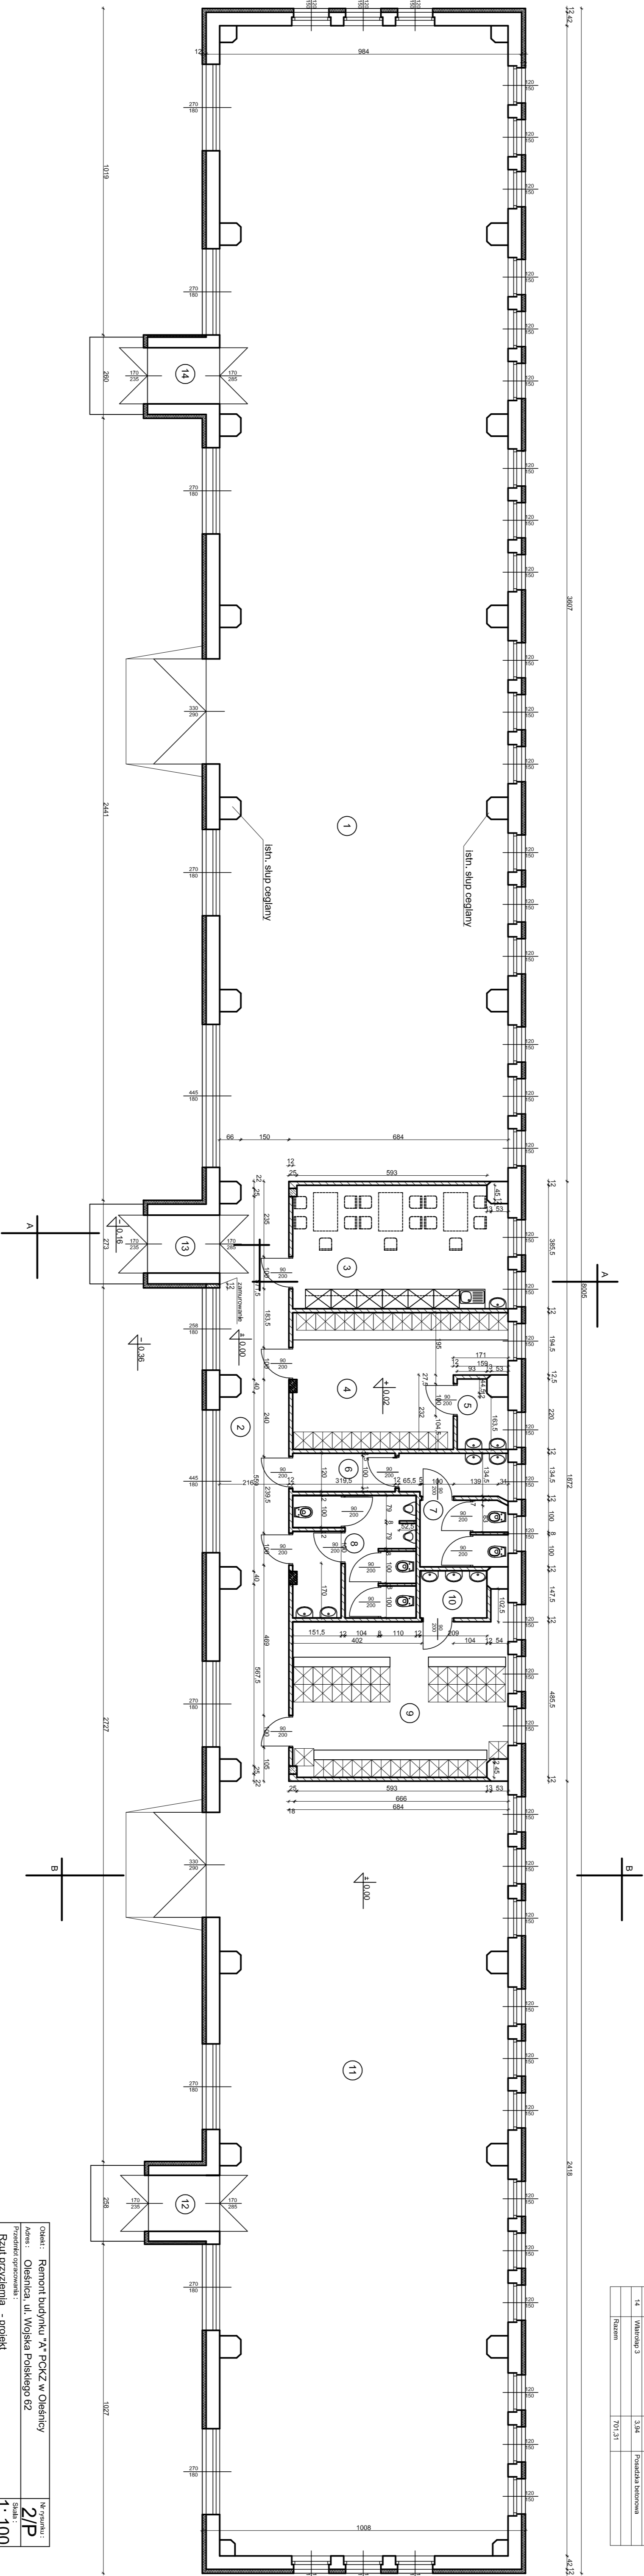

Adres: Oleśnica, ul. Wojska Polskiego 62			
Rzut przyziemia - projekt			
Projektant:	arch. mgr inż. Joanna Ogórek	Nr uprawnień:	24000004
Wykonawca:	mgr inż. Dariusz Kuczyński	Data:	12/2009
Kompletacja:	mgr inż. Dariusz Kuczyński	Problemy:	